Drawing no. 476000052
Rev.

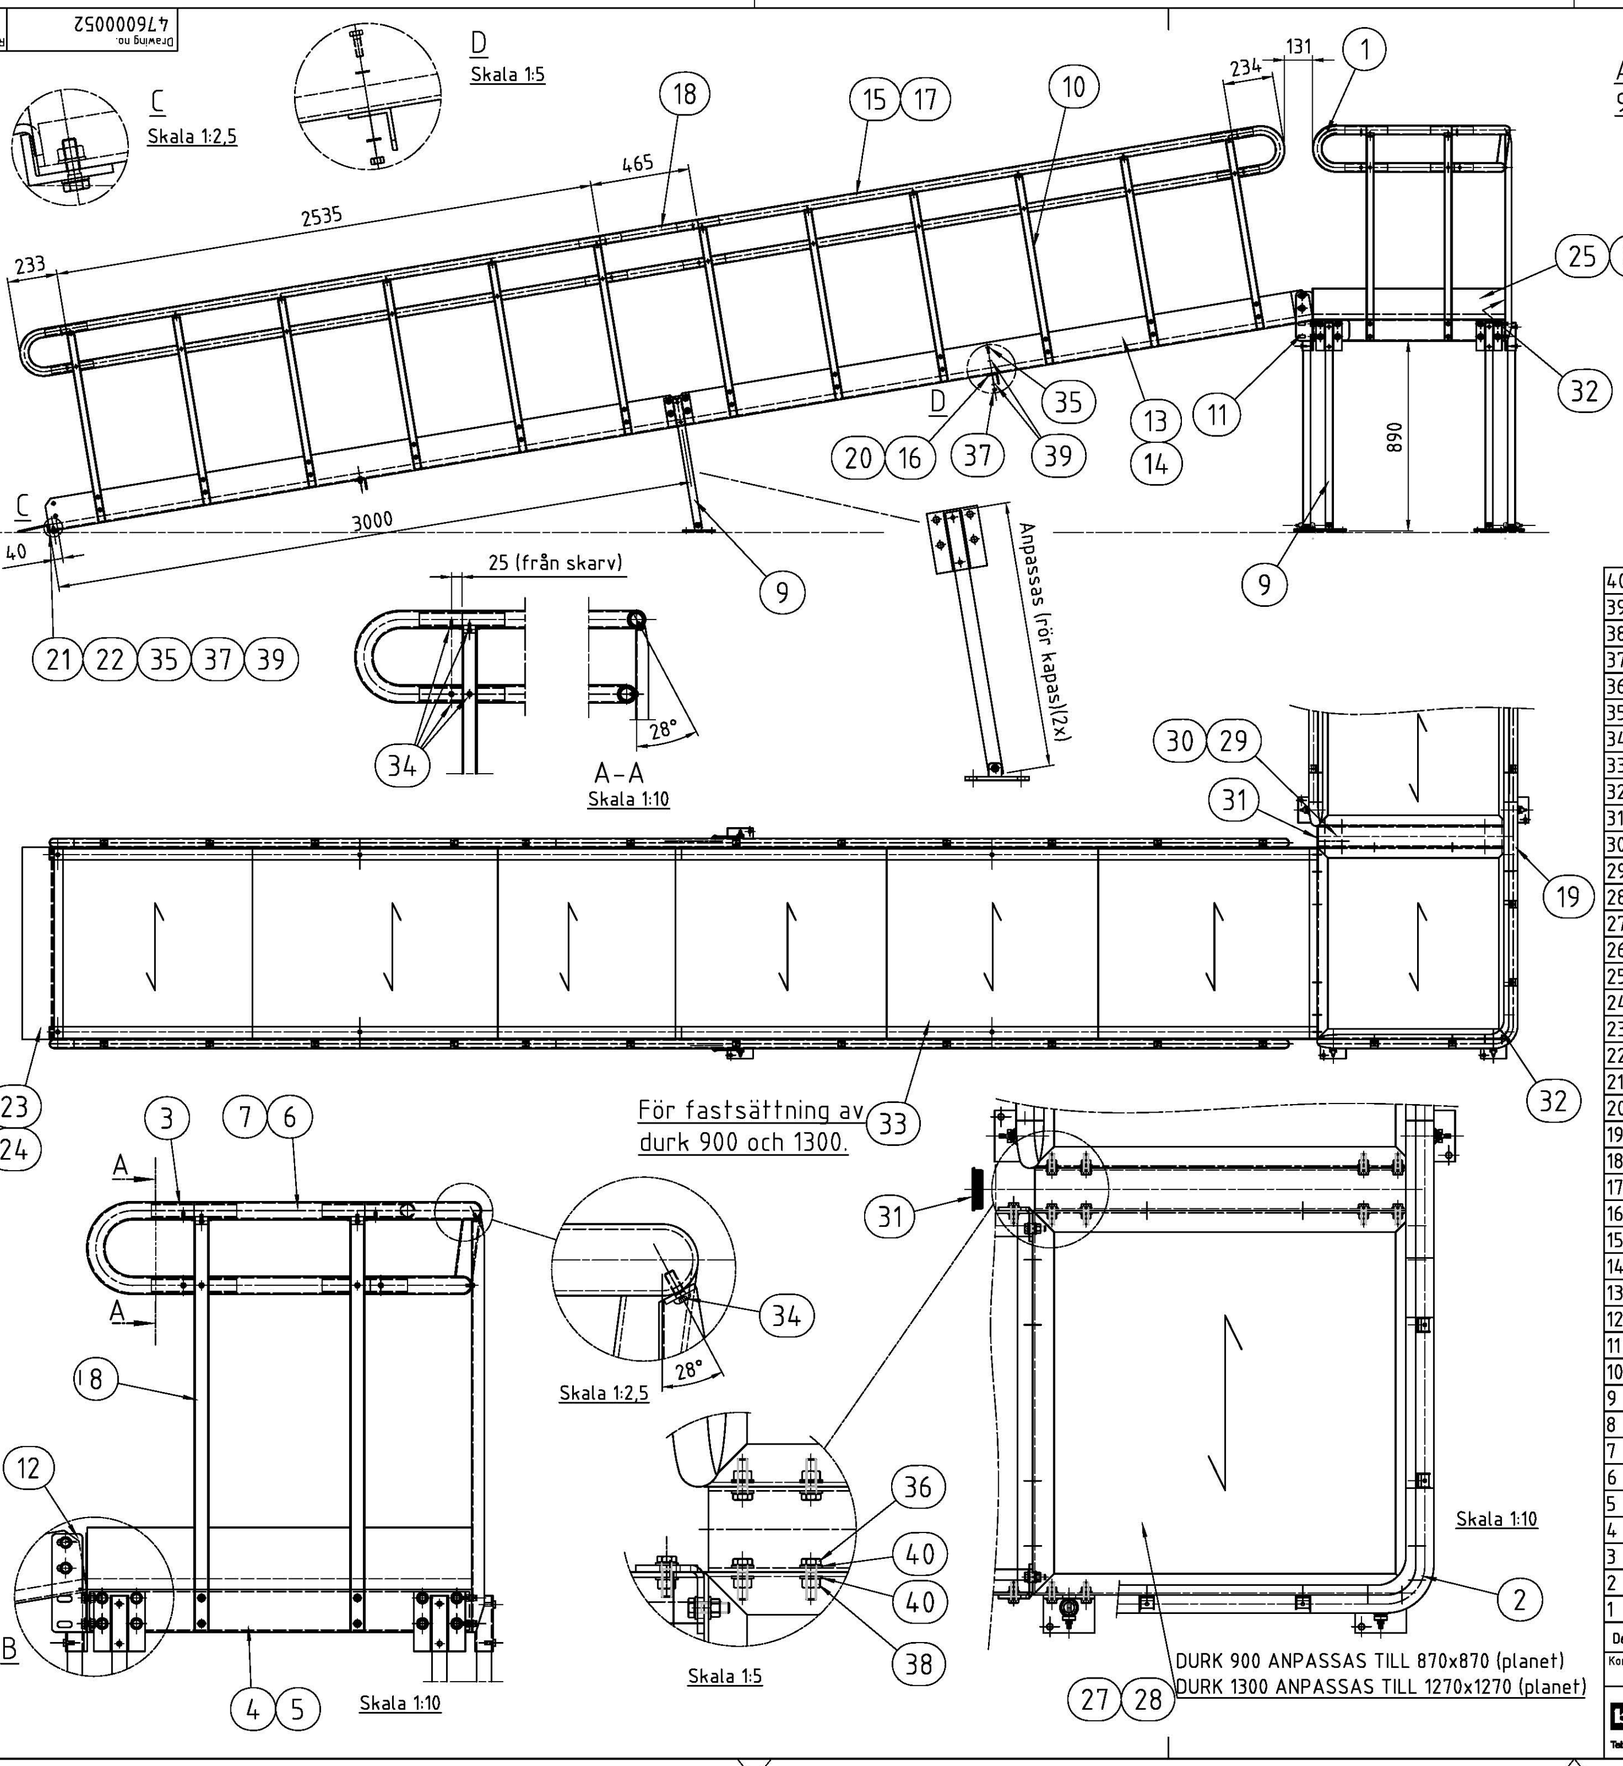

40	10	SRB 12,5x26x2			Art. nr. 1126122600
39	10	SRB 8,4x16			Art. nr. 1126081600
38	5	M12 mutter			Art. nr. 1143120000
37	5	M8 Mutter			Art. nr. 1123080000
36	5	M12x40			Art. nr. 1120120400
35	5	M8x25			Art. nr. 1120080250
34	5	M6x16 (självgängande)			Art. nr. 11300601601
33	4	S-klammer			Art. nr. 4888
32	0	Hörnsparklist 150			Art. nr. 476000104
31	0	Ändavslut KKR100			Art. nr. 10010036
30	0	Skarv plan 1300			Art. nr. 476000029
29	0	Skarv plan 900			Art. nr. 476000028
28	0	Durk 1300			Art. nr. 476000027
27	0	Durk 900			Art. nr. 476000026
26	0	Sparklist 1300			Art. nr. 476000025
25	0	Sparklist 900			Art. nr. 476000024
24	0	Uppk plåt 1300			Art. nr. 476000023
23	0	Uppk plåt 900			Art. nr. 476000022
22	0	Uppk stag 1300			Art. nr. 476000021
21	0	Uppk stag 900			Art. nr. 476000020
20	0	Stb stag 1300			Art. nr. 476000019
19	0	Skarv plan-plan			Art. nr. 476000030
18	0	Skarv ramp-ramp			Art. nr. 476000018
17	0	Räcke ramp 1500			Art. nr. 476000017
16	0	Stb stag 900			Art. nr. 476000016
15	0	Räcke ramp 3000			Art. nr. 476000015
14	0	Vagnstycke 1500			Art. nr. 476000014
13	0	Vagnstycke 3000			Art. nr. 476000013
12	0	Fästvinkel Par h/v			Art. nr. 476000012
11	0	Fästbricka			Art. nr. 476000011
10	0	Ramstolpe			Art. nr. 476000010
9	0	Stödben			Art. nr. 476000009
8	0	Planstolpe			Art. nr. 476000008
7	0	Planräcke 1300			Art. nr. 476000007
6	0	Planräcke 900			Art. nr. 476000006
5	0	Plan 1300			Art. nr. 476000005
4	0	Plan 900			Art. nr. 476000004
3	0	Skarvrör			Art. nr. 476000003
2	0	90° Böj			Art. nr. 476000002
1	0	180° Böj			Art. nr. 476000001

Det.nr	Ant.	Benämning	Material	Mod.nr ämne Dimension	Anmärkning

Konstr.	Ritad	Kop.	Kontr.	Stand.	Godk.	Skala	Ersätter	Ersatt av
	fnc					1:20		

birstaverken ab
Tel: 060 - 62 72 00 Fax: 060 - 62 72 15, 62 72 16

HR 6 m

Filnamn 476000052 | Datum 2008-08-17
Ritn.nr 476000052 | Ändr Bet

Copyright Birstaverken AB